


PŮDORYS PODKROVÍ - BYT č.5

m.1:100

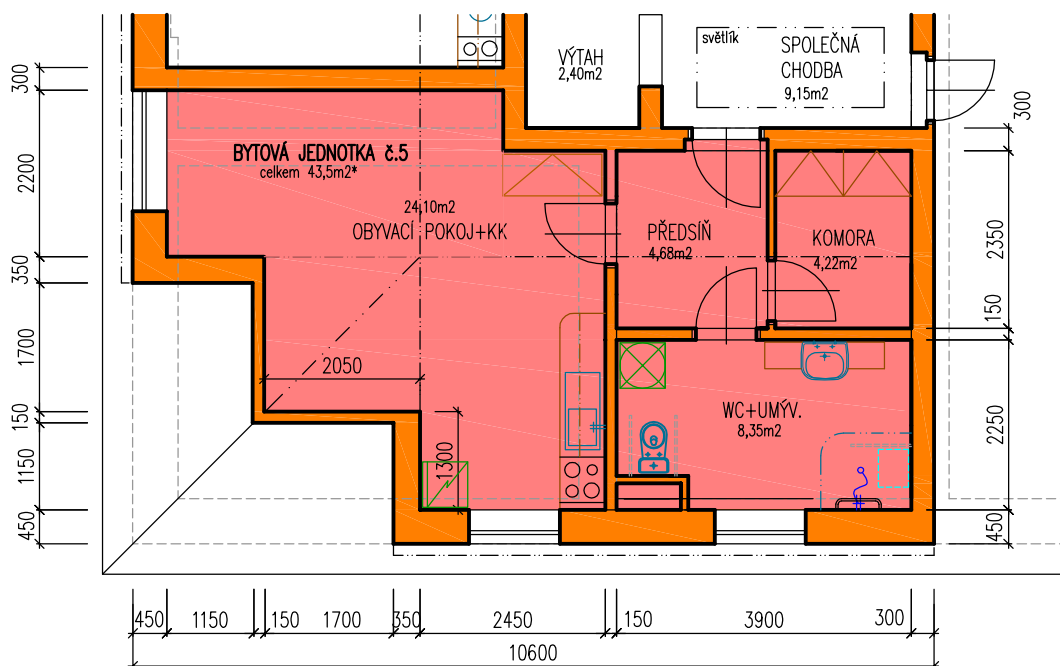

LEGENDA

BYT č. 5		
1.09	PŘEDSÍŇ	4,68
1.10	KOMORA	4,22
1.11	WC+UMÝVÁRNA	8,35
1.12	OBÝVACÍ POKOJ	24,10
PLOCHA CELKEM		43,5m²*

* způsob výpočtu podlahové plochy dle NOZ ustanovení § 3 odst. 1 a 4 NV č. 366/2013 Sb.

KRESLIL NAPISAL	VYPRACOVAL	ZODPOVĚDNÝ PROJEKTANT	VEDOUcí PROJEKTU	VEDOUcí	 a.s. ŠUMPERK
ING. RÝZNAR	ING. RÝZNAR	ING. RÝZNAR	NAVRÁTIL	NAVRÁTIL	
KAT. ÚZ.: MÍROV		OBEC: MÍROV		KRAJ: OLOMOUCKÝ	FORMÁT: 1 A4
STAVEBNÍK: OBEC MÍROV, č.p. 47, 78901 Mírov					DATUM: 07/2013
AKCE:					ÚČEL: STUDIE ŘEŠENÍ
<h2>SENIORSKÉ APARTMÁNY MÍROV</h2>					Č. ZAKÁZKY:
					ARCHIVNÍ Č.:
ČÁST: Architektonické řešení					MĚŘÍTKO: 1:100
OBSAH: PŮDORYS PODKROVÍ					ČÍSLO VÝKRESU: S.13