


# PŮDORYS 1NP

# LEGENDA MÍSTNOSTÍ - 1.NP

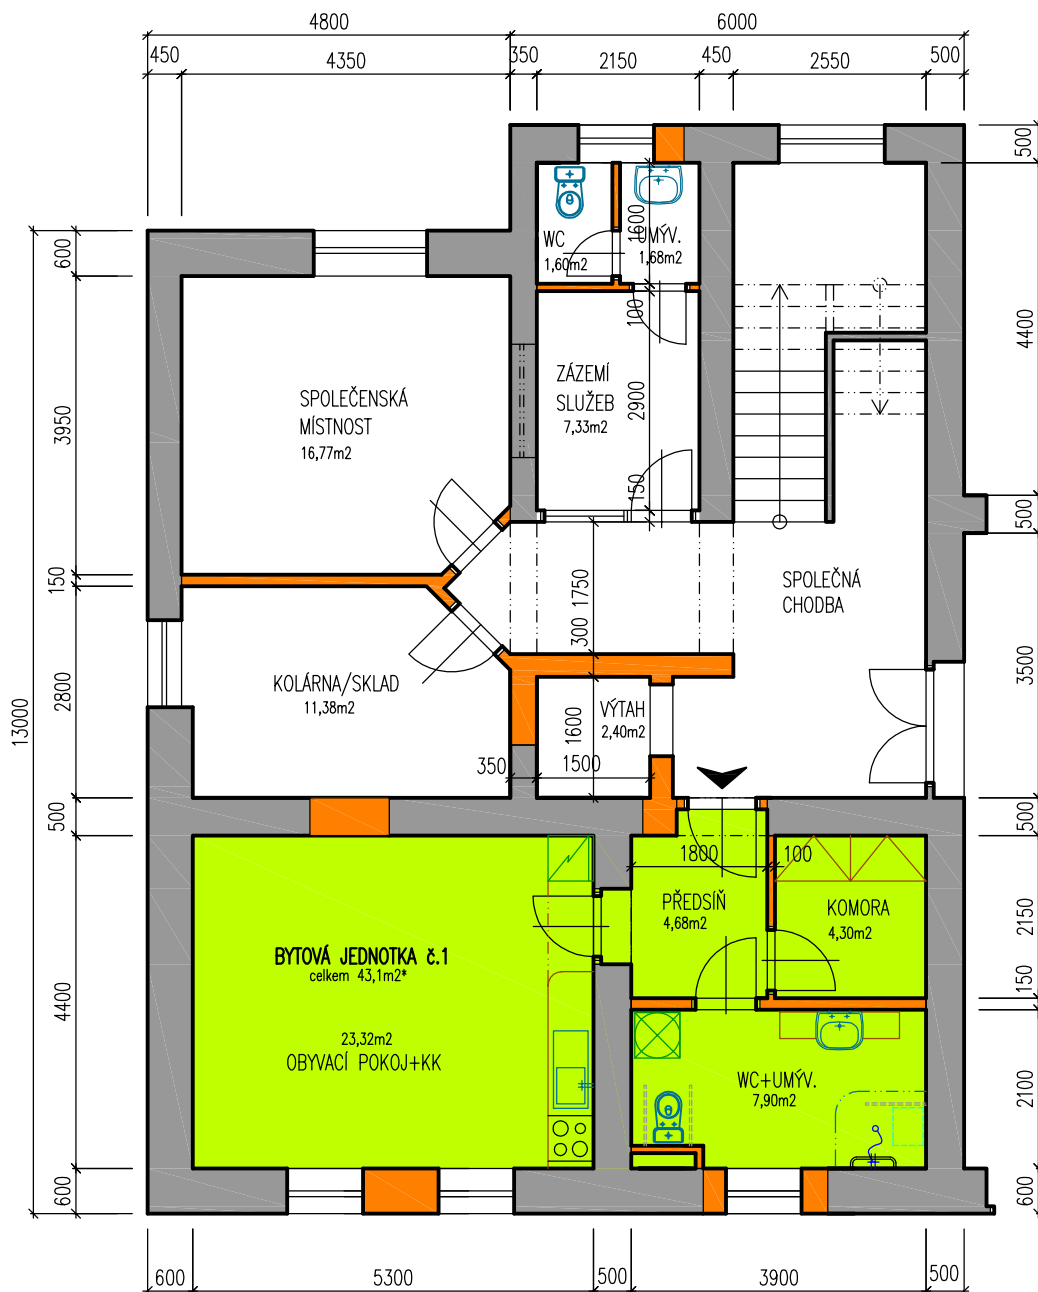

Č.M.	ÚČEL MÍSTNOSTI	PLOCHA m <sup>2</sup>
<b>SPOLEČNÉ PROSTORY</b>		
1.01	SCHODIŠTĚ	8,80
1.02	ZÁZEMÍ SLUŽEB	7,33
1.03	SPOLEČNÁ CHODBA	19,74
1.04	WC	1,60
1.05	UMÝVÁRNA	1,68
1.06	KOLÁRNA/SKLAD	11,38
1.07	SPOLEČENSKÁ MÍSTNOST	16,77
1.08	VÝTAH	2,40
PLOCHA CELKEM		69,70m <sup>2</sup>
<b>BYT č. 1</b>		
1.09	PŘEDSÍŇ	4,68
1.10	KOMORA	4,30
1.11	WC+UMÝVÁRNA	7,90
1.12	OBÝVACÍ POKOJ	23,32
PLOCHA CELKEM		43,1m <sup>2*</sup>



\* způsob výpočtu podlahové plochy dle NOZ ustanovení § 3 odst. 1 a 4 NV č. 366/2013 Sb.

KRESLIL NAPSAL	VYPRACOVAL	ZODPOVĚDNÝ PROJEKTANT	VEDOUcí PROJEKTU	VEDOUcí ODDĚLENÍ	 a.s. ŠUMPERK
ING. RÝZNAR	ING. RÝZNAR	ING. RÝZNAR	NAVRÁTIL	NAVRÁTIL	
KAT.ÚZ.: MÍROV		OBEC: MÍROV		KRAJ: OLMOUCKÝ	FORMÁT: 1 A4
STAVEBNÍK: OBEC MÍROV, č.p. 47, 78901 Mírov					DATUM: 07/2013
AKCE:					ÚČEL: STUDIE ŘEŠENÍ
<h2>SENIORSKÉ APARTMÁNY MÍROV</h2>					Č. ZAKÁZKY:
					ARCHIVNÍ Č.:
ČÁST: <b>Architektonické řešení</b>					MĚŘÍTKO: 1:100
OBSAH: <b>PŮDORYS 1NP</b>					ČÍSLO VÝKRESU: S.06